


Взам. инв. №	
Подпись и дата	
Инв. № подл.	

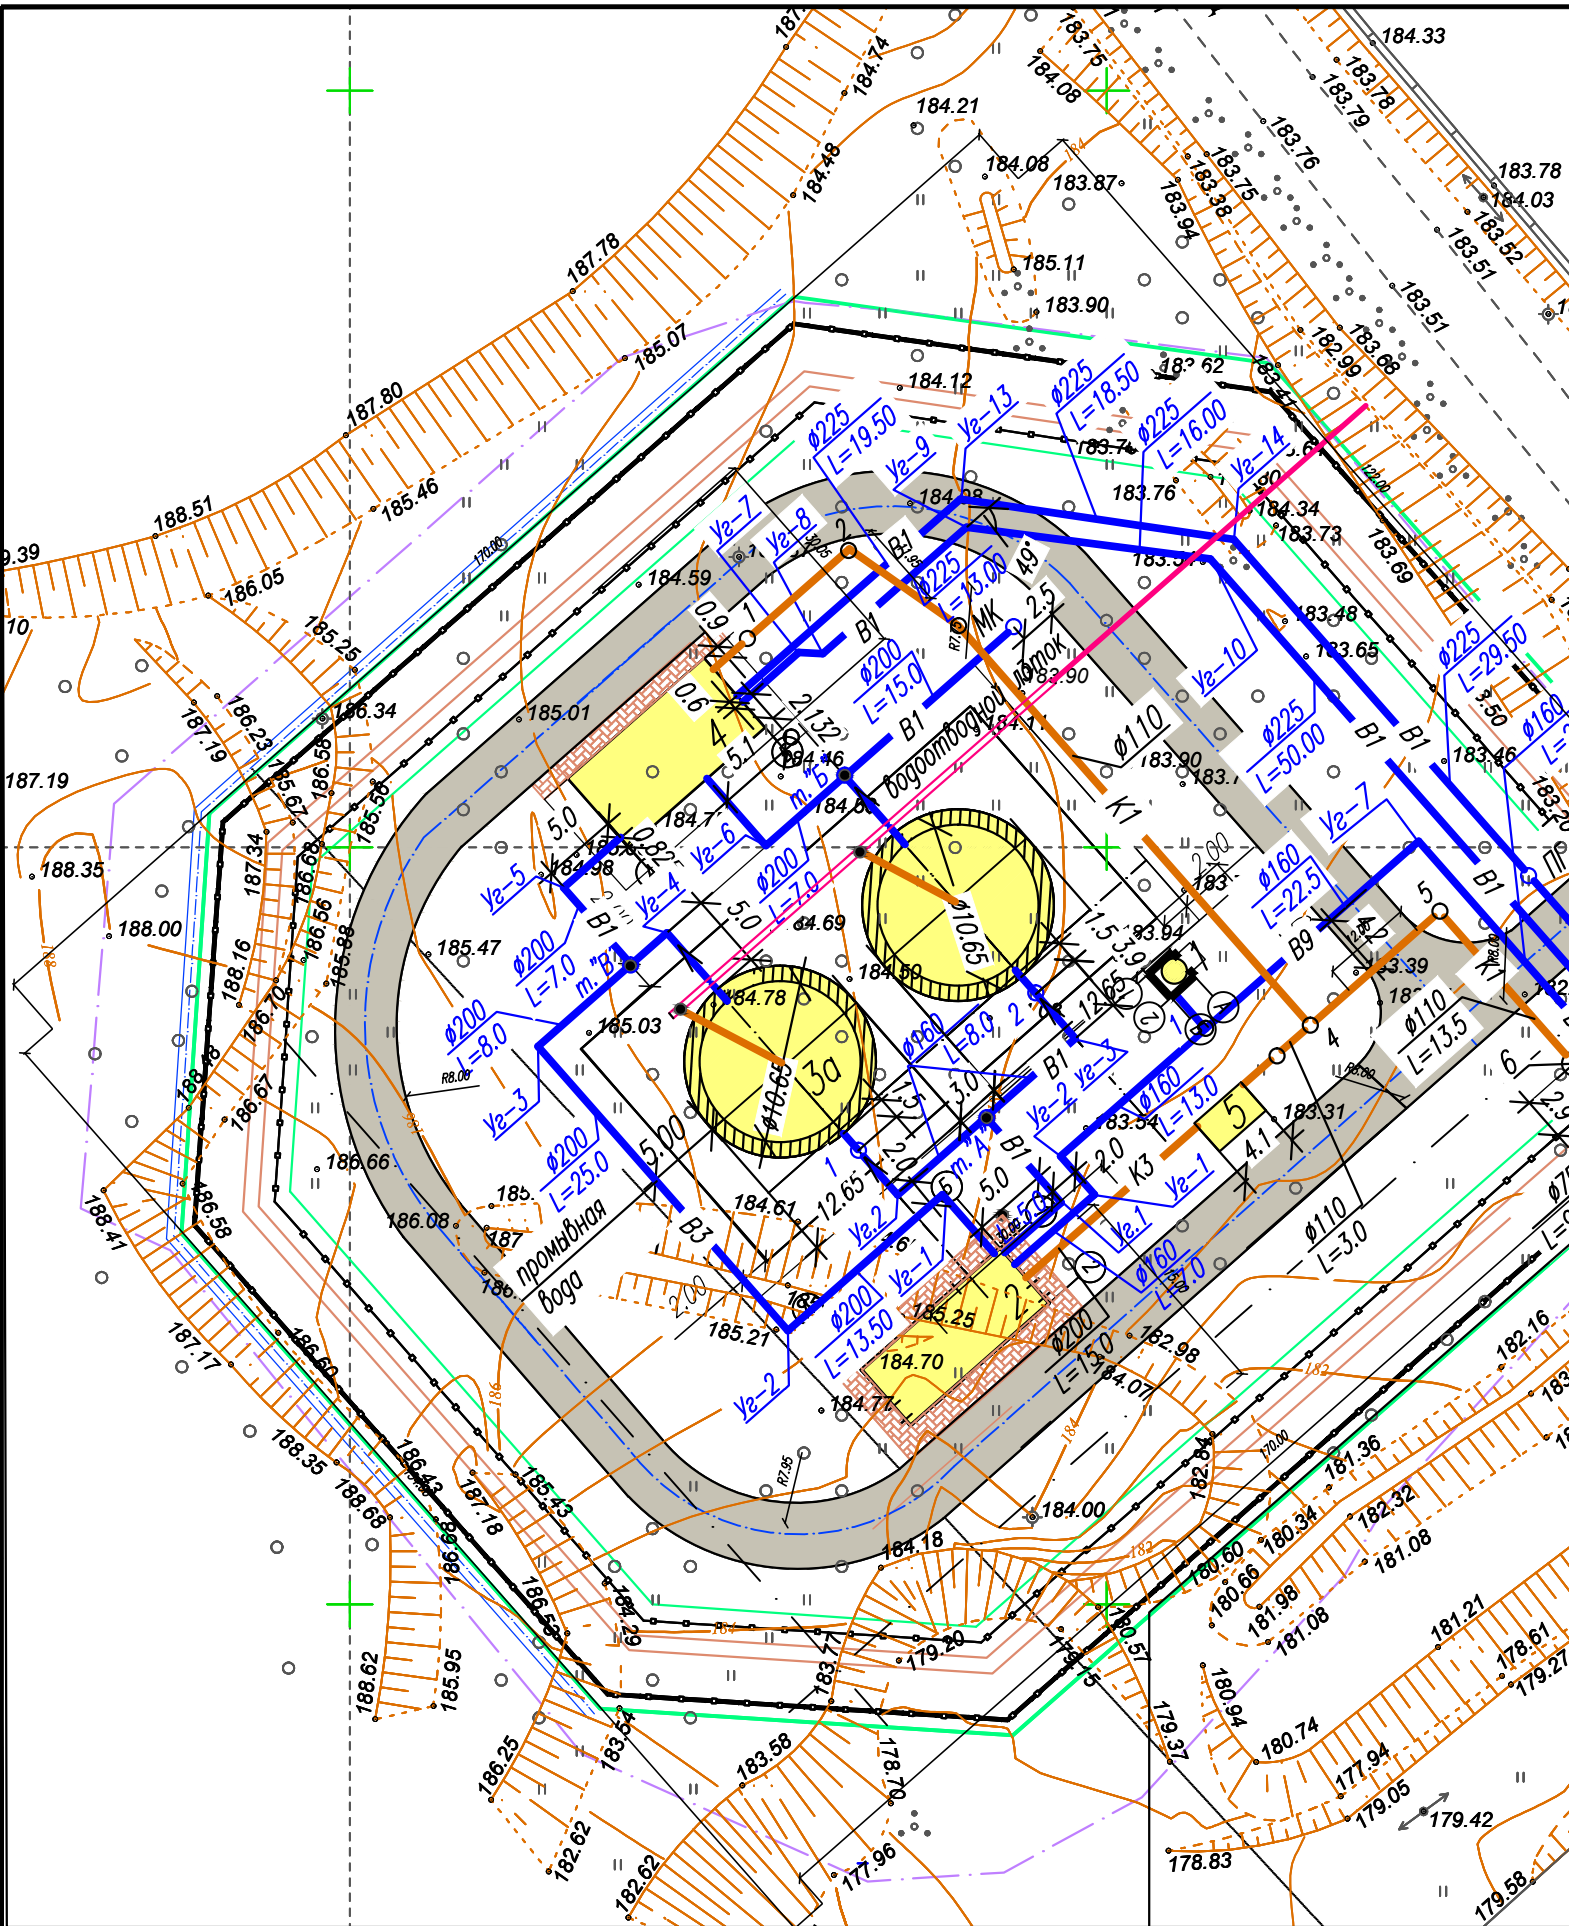

ЭКСПЛИКАЦИЯ ПЛОЩАДОК		
N n/n	Наименование	Примечание
1	Скважина №1	Индивид.
2	Станция водоподготовки	Заводское изг.
3а; 3б	Резервуар из нержавеющей стали "Айсберг" V=350м³ с фильтрами поглотителями	Заводское изг.
4	Насосная станция второго подъема	Индивид.
5	Емкость для сбора промывных вод V=20м³ "FloTenk-EN", Д=2450 мм, L=7000 мм.	Заводское изг.
6	Канализационная насосная станция	Заводское изг.

						02П-13-ПЗУ			
						Водозабор, сооружения и сети водоснабжения д.Мстихино, г.Калуга			
Изм.	Уч.	Лист	Ндок	Подпись	Дата	Проект организации земельного участка	Стадия	Лист	Листов
							П	2	6
ГИП	Верхолашина			2013					
Выполнил	Филимонова			2013		Разбивочный план М 1:500	ЗАО "Алгоритм" г.Калуга		
Проверил	Филимонова			2013					

1. Все размеры даны в метрах.
2. Данный чертеж разработан на основании топографической съемки, выполненной МУП "АГС" г.Калуга в мае 2013 г.
3. Разбивку осей проектируемого здания и сооружений выполнять согласно координатам (в местной системе координат СК 40), указанным на данном чертеже.
4. Система высот Балтийская