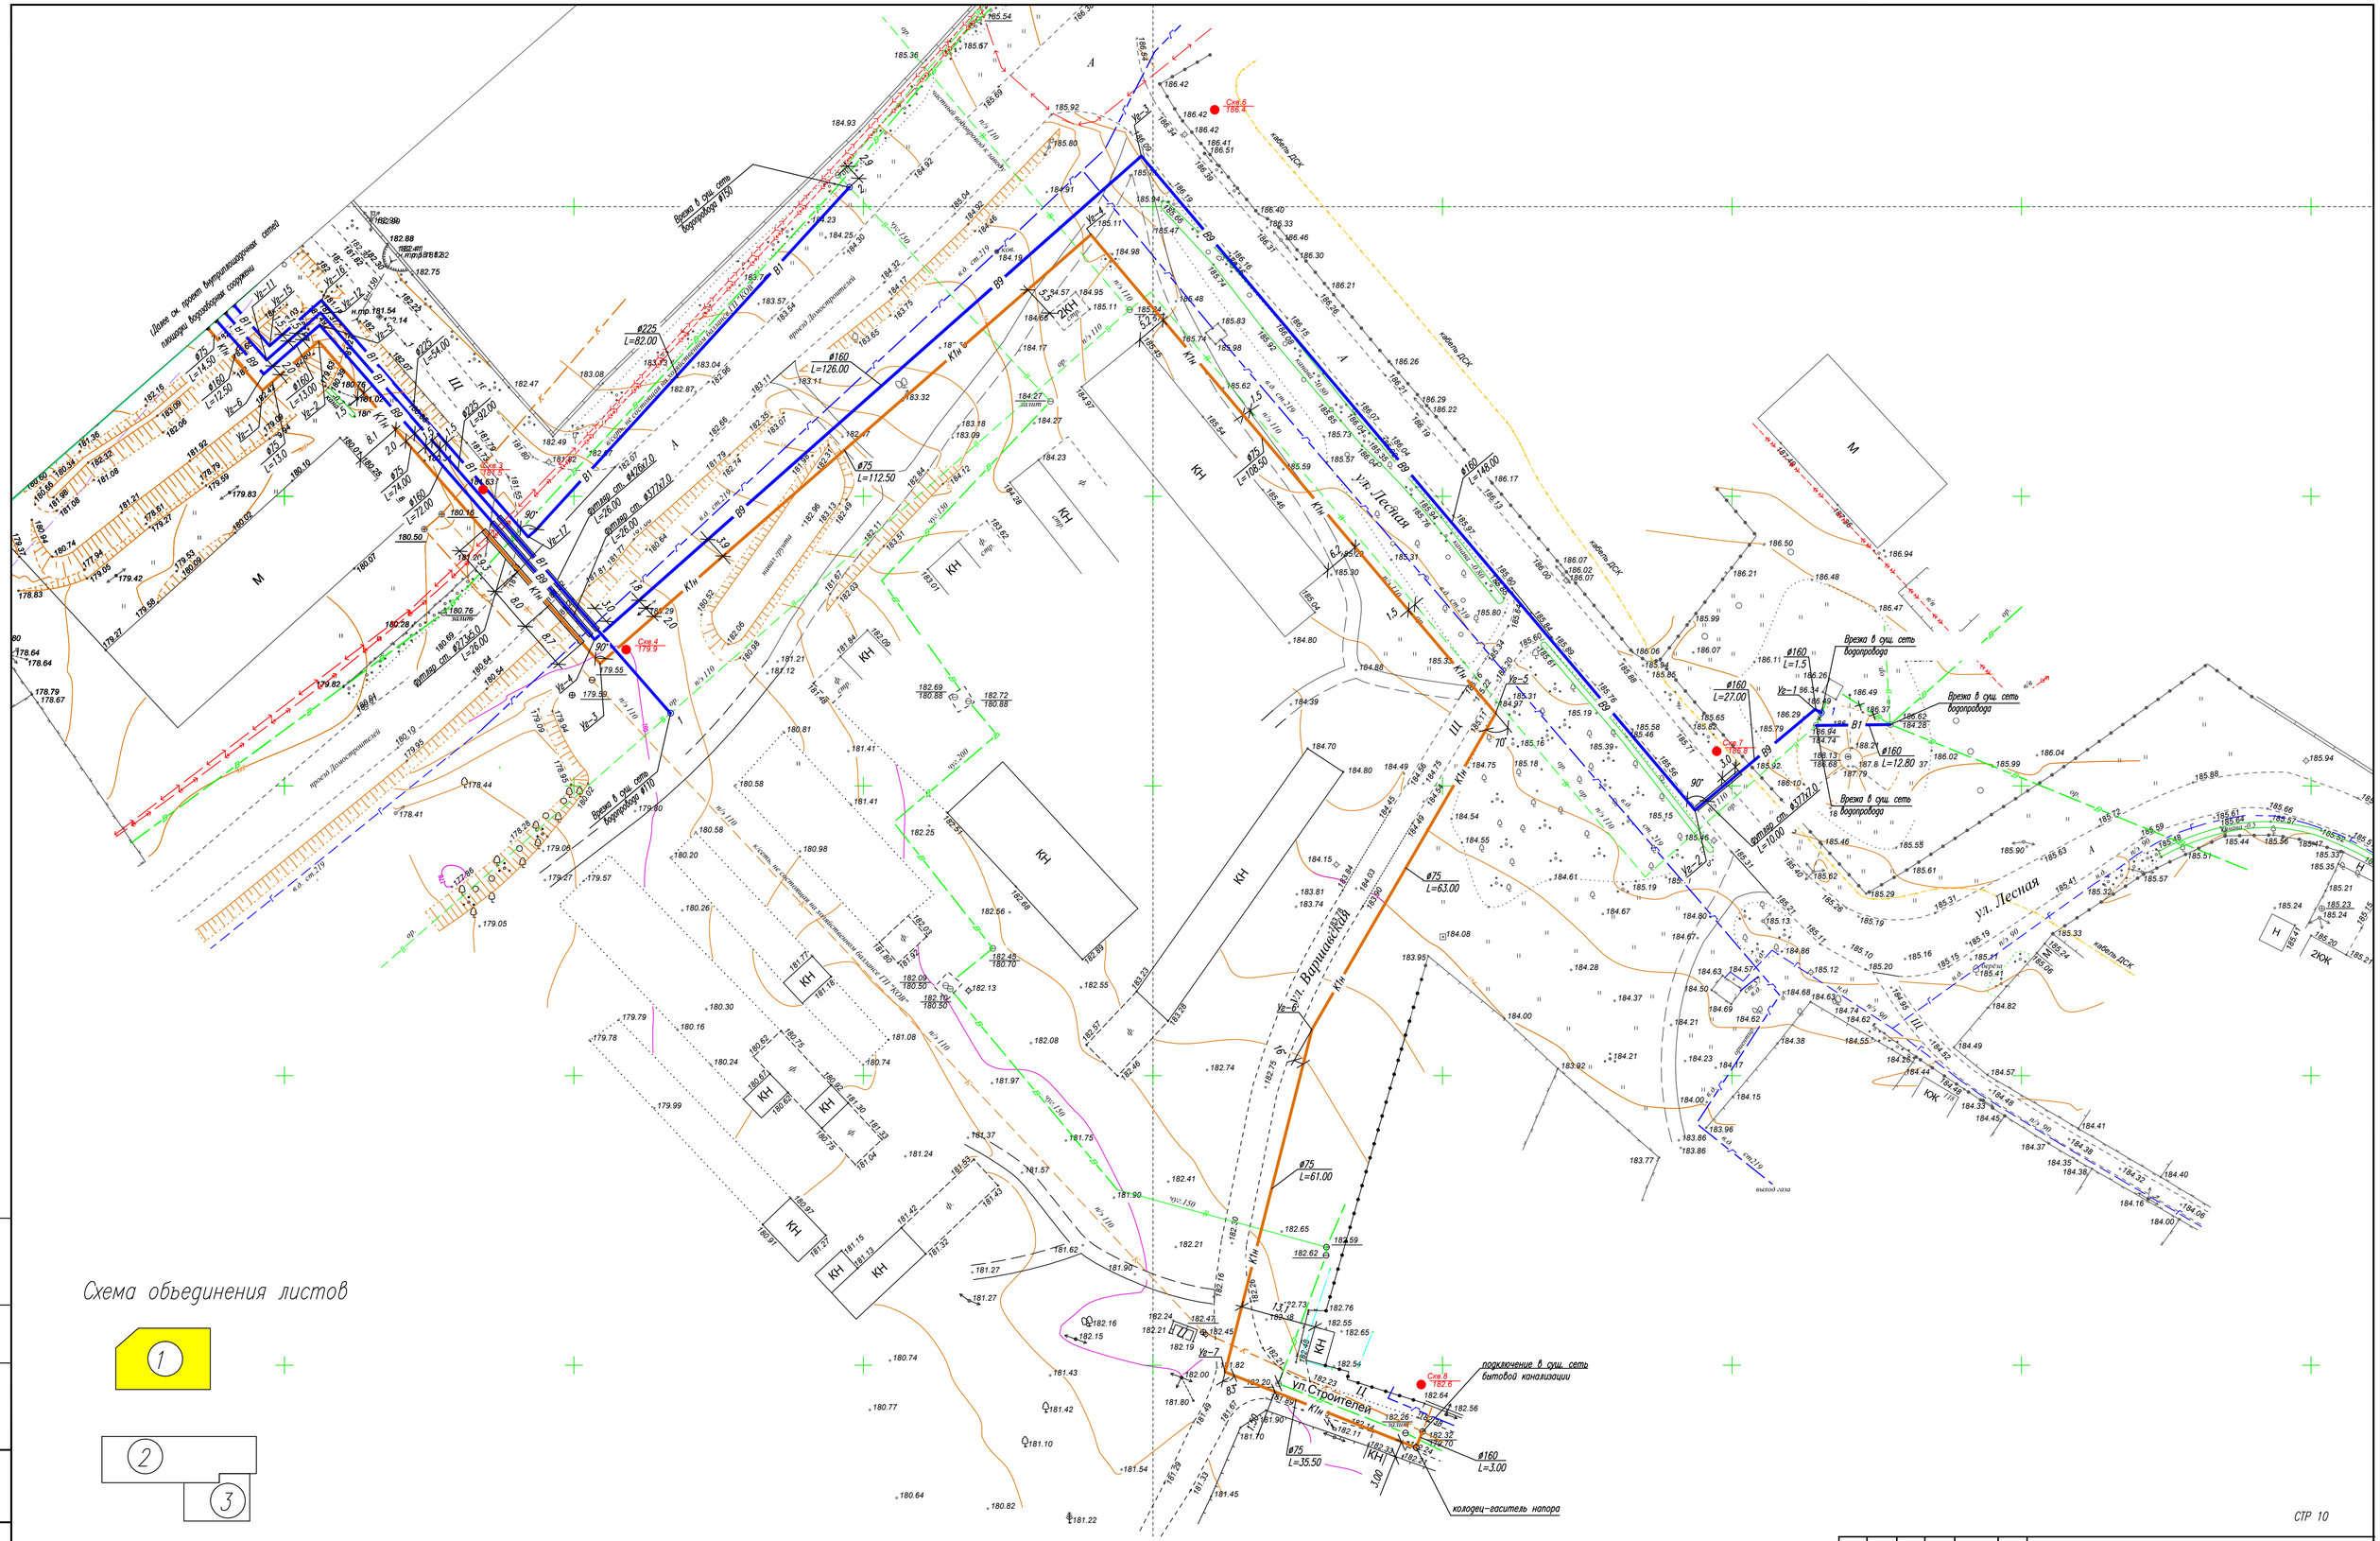

Схема объединения листов

СТР 10

						02П-13-ТКР			
						Водозабор, сооружения и сети водоснабжения д.Мстихино, г.Калуга			
Изм.	Кол.уч.	Лист	N док.	Подпись	Дата				
						Внеплощадочные сети водопровода и канализации.	Стадия	Лист	Листов
							П	1	
ГИП		Верхолашина			2013				
Гл. спец.		Фомичев			2013	План с сетями водопровода и канализации по ул. проезд Домостроителей, ул. Лесная, ул. Варшавская М 1:500.	ЗАО "Алгоритм"		
Исполнил		Харитонцева			2013				
Н.контр.		Проскурякова			2013				

Формат А1

Согласовано

Взам. инв.N

Подпись и дата

Инв.N подл.