


Строительство сетей водоотведения к микрорайону "КОШЕЛЕВ-ПРОЕКТ" в районе д.Верховая,д.Квань г.Калуга. Смотечная канализация 4,16 кварталов Ду=500мм, протяженностью 151 п.м.

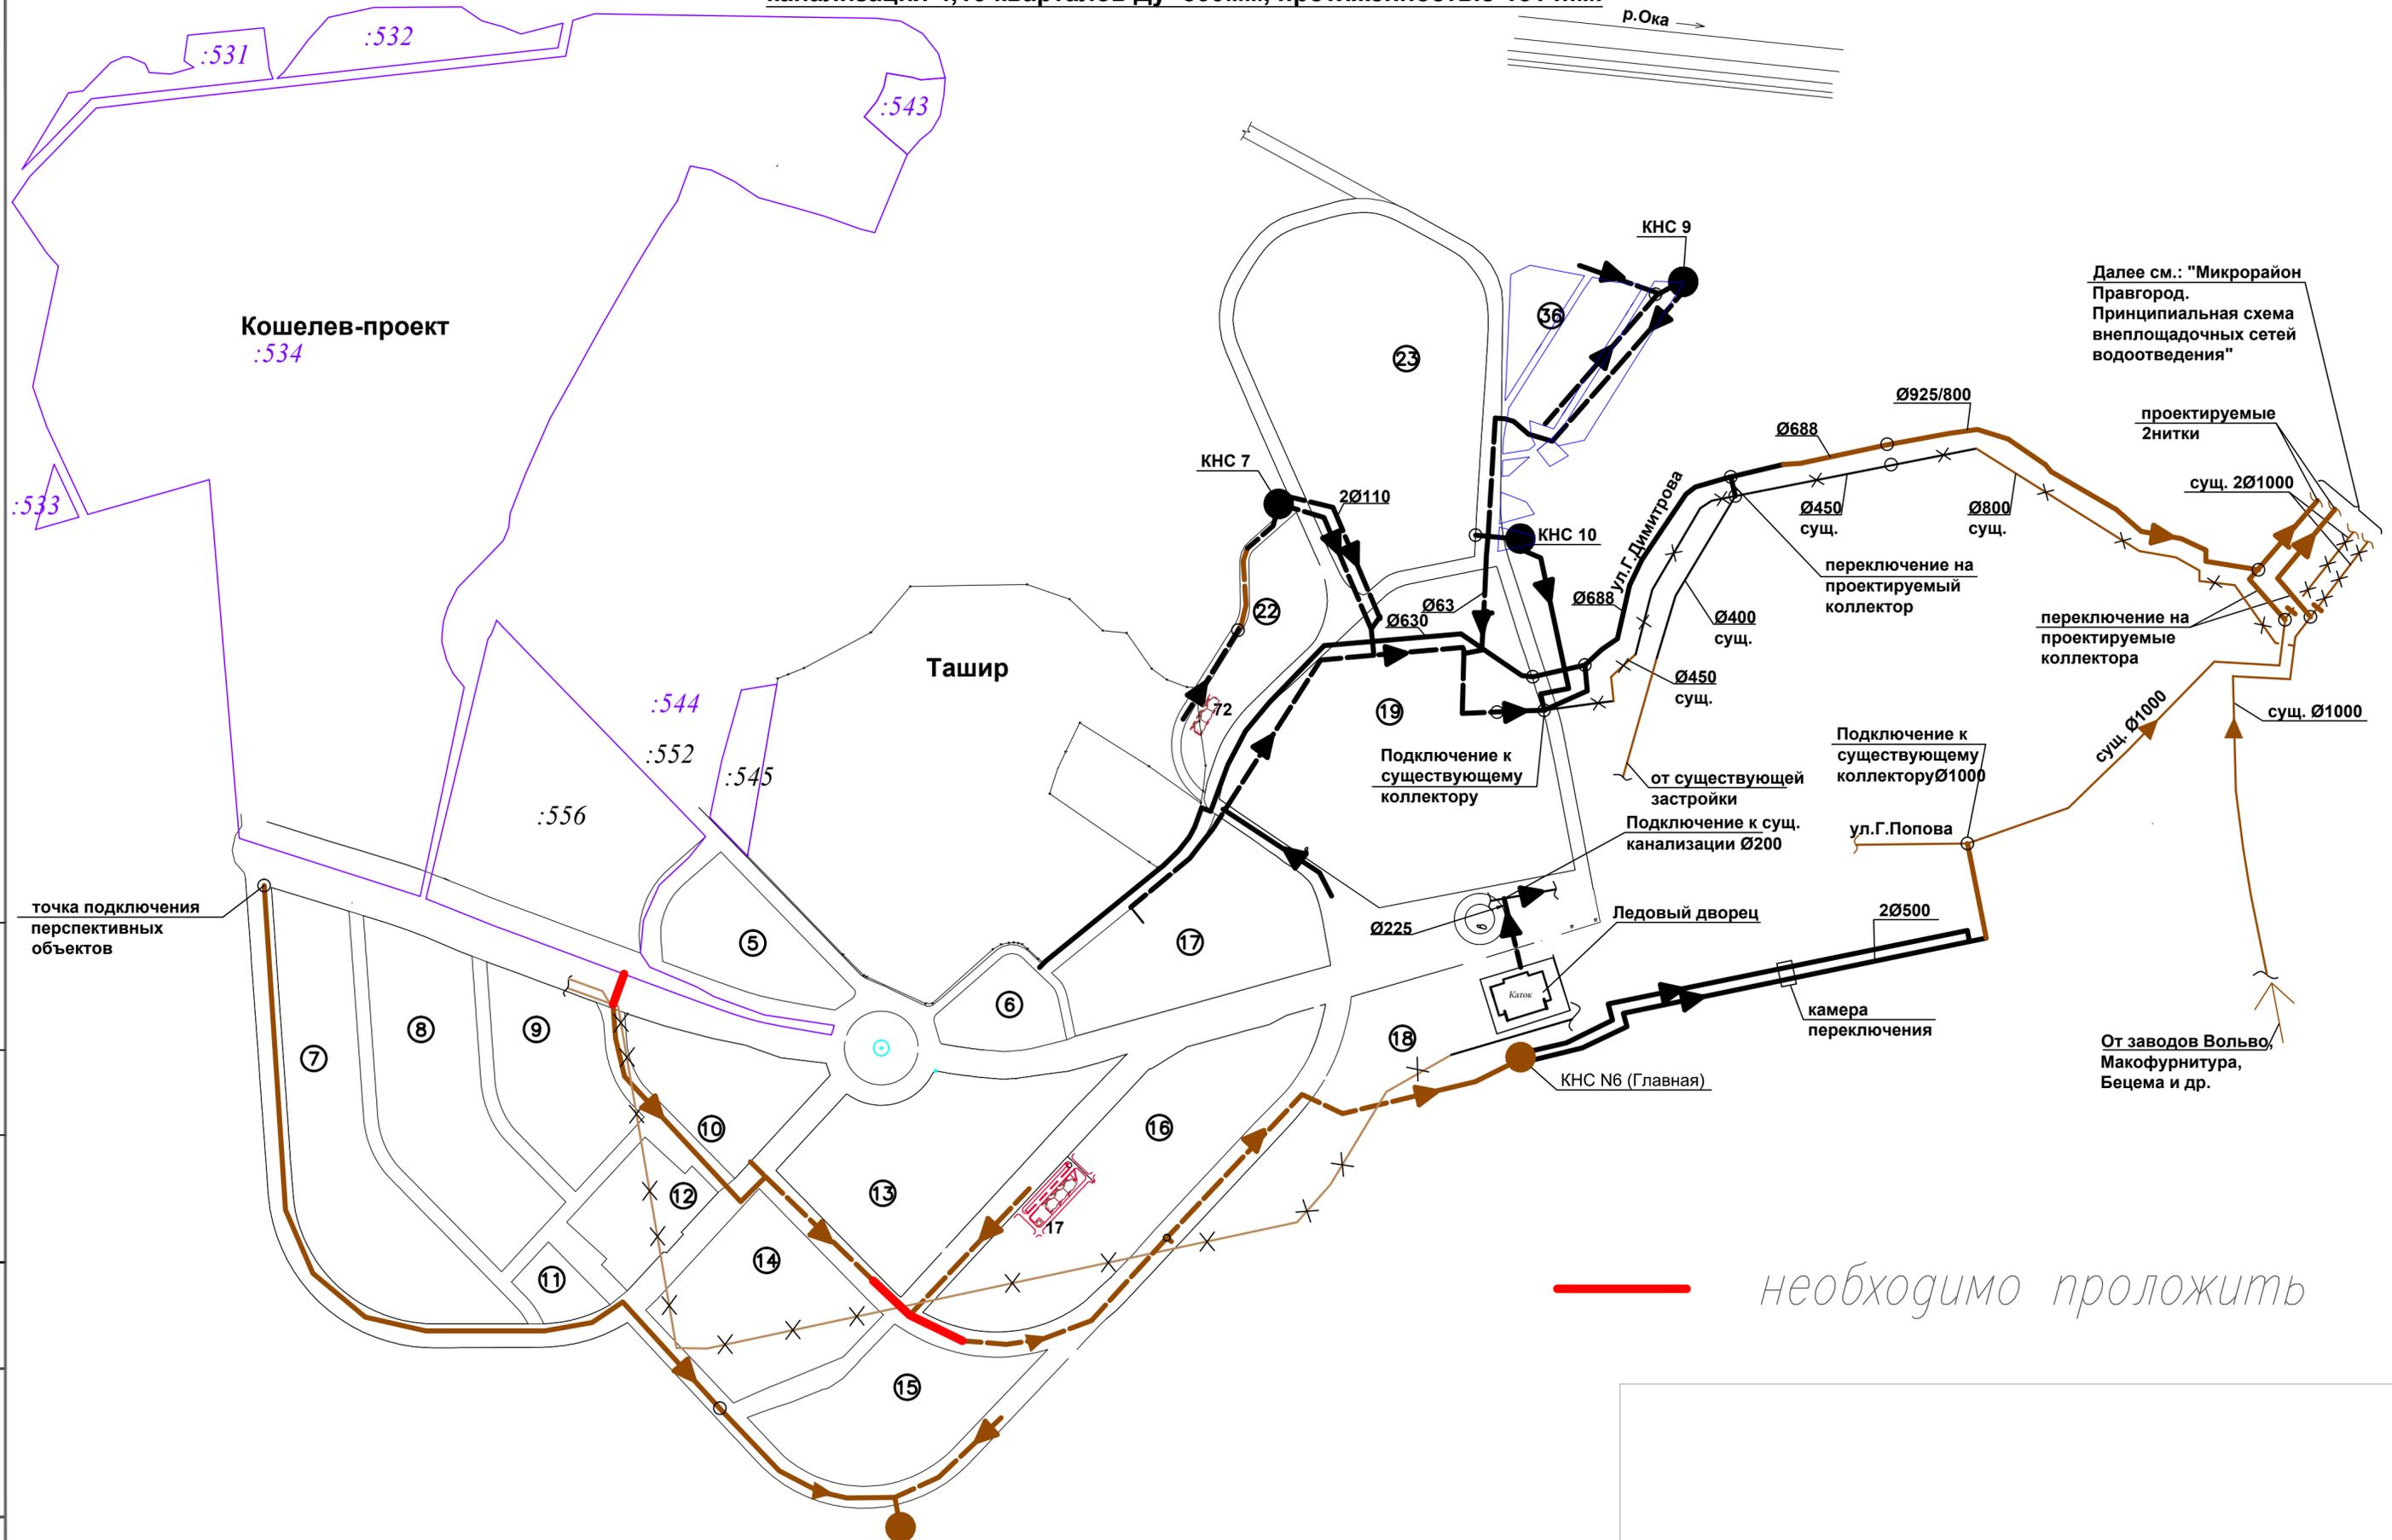

точка подключения перспективных объектов

Далее см.: "Микрорайон Правгород. Принципиальная схема внеплощадочных сетей водоотведения"

проектируемые 2нитки

сущ. 2Ø1000

переключение на проектируемый коллектор

переключение на проектируемые коллектора

Подключение к существующему коллектору Ø1000

от существующей застройки

Подключение к сущ. канализации Ø200

ул. Г. Попова

Ледовый дворец

камера переключения

КНС N6 (Главная)

От заводов Вольво, Макофурнитура, Бецема и др.

— необходимо проложить

Согласовано

Инв. Проект
Подпись и дата
Взам. инв. N